
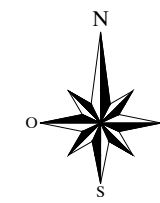


PROJET DE DIVISION
Propriété des Consorts NOEL

Cadastre : Section BN n°85

PLAN PROVISOIRE
Pour Accord ou Observations

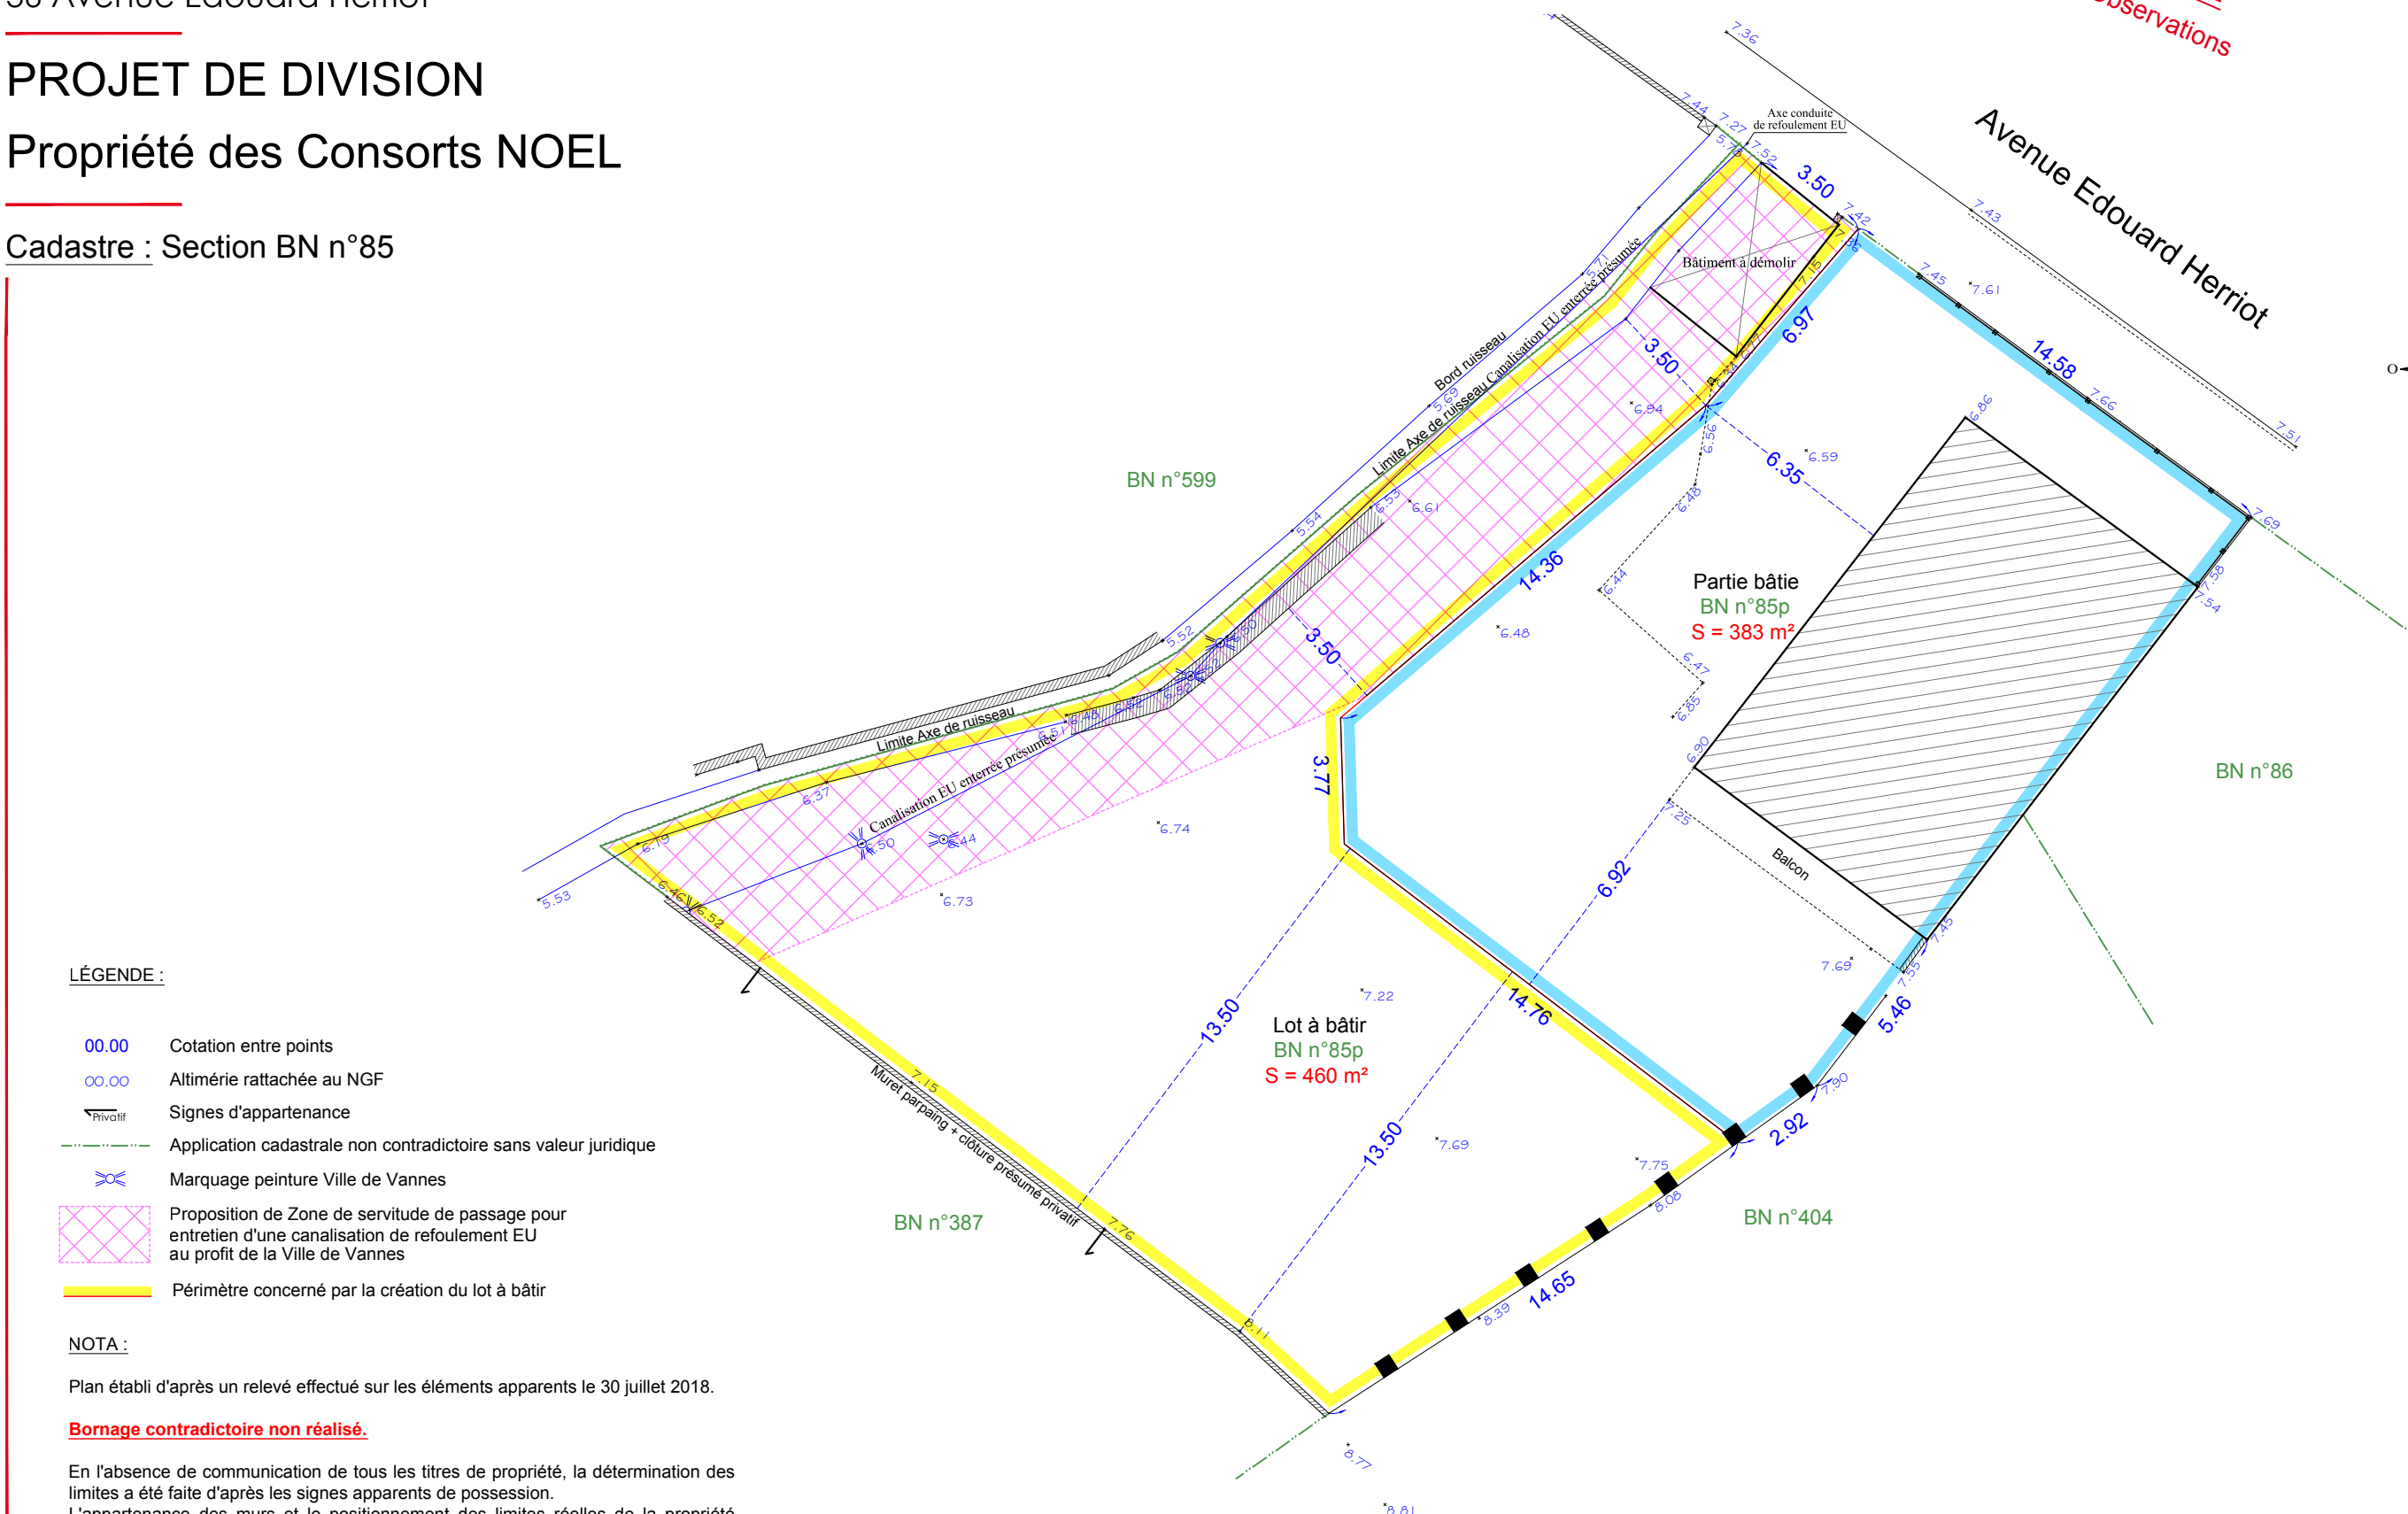

LÉGENDE :

- 00.00 Cotation entre points
- 00.00 Altimétrie rattachée au NGF
- Privatif Signes d'appartenance
- Application cadastrale non contradictoire sans valeur juridique
- Marquage peinture Ville de Vannes
- Proposition de Zone de servitude de passage pour entretien d'une canalisation de refoulement EU au profit de la Ville de Vannes
- Périmètre concerné par la création du lot à bâtir

NOTA :

Plan établi d'après un relevé effectué sur les éléments apparents le 30 juillet 2018.

Bornage contradictoire non réalisé.

En l'absence de communication de tous les titres de propriété, la détermination des limites a été faite d'après les signes apparents de possession. L'appartenance des murs et le positionnement des limites réelles de la propriété sont à définir avec les propriétaires riverains.

Les cotes et superficies ne seront définitives qu'après la validation des limites par tous les propriétaires.

Echelle : 1/ 200

Dossier n°: V18066 - Juillet 2018